

# ZATEPLENIE

## stomix THERM<sup>®</sup> alfa




Podklad  
čistý, bez prachu  
a mastnoty, pevný,  
súdržný a rovný  
(napr. betón,  
pórobetón či tehlové  
murivo)

Penetrácia podkladu  
penetračný lak EH  
alebo  
základná farba HC-4  
(druh a nutnosť  
penetrácie podľa  
stavu podkladu)

Lepiacia hmota  
AlfaFIX<sup>®</sup> S1,  
AlfaFIX<sup>®</sup> S2 alebo  
AlfaFIX<sup>®</sup> S11  
podľa podkladu  
a podmienok

Zosilňujúce  
vystuženie  
nárožia, okraje alebo  
časti ETICS zdvojením  
sieťoviny alebo lištou

Povrchová úprava  
BetaDEKOR AD/AF,  
SIF/SID, VF/VD alebo  
BetaDEKOR SF/SD  
s možnou farbou  
GamaDEKOR SA, SIL

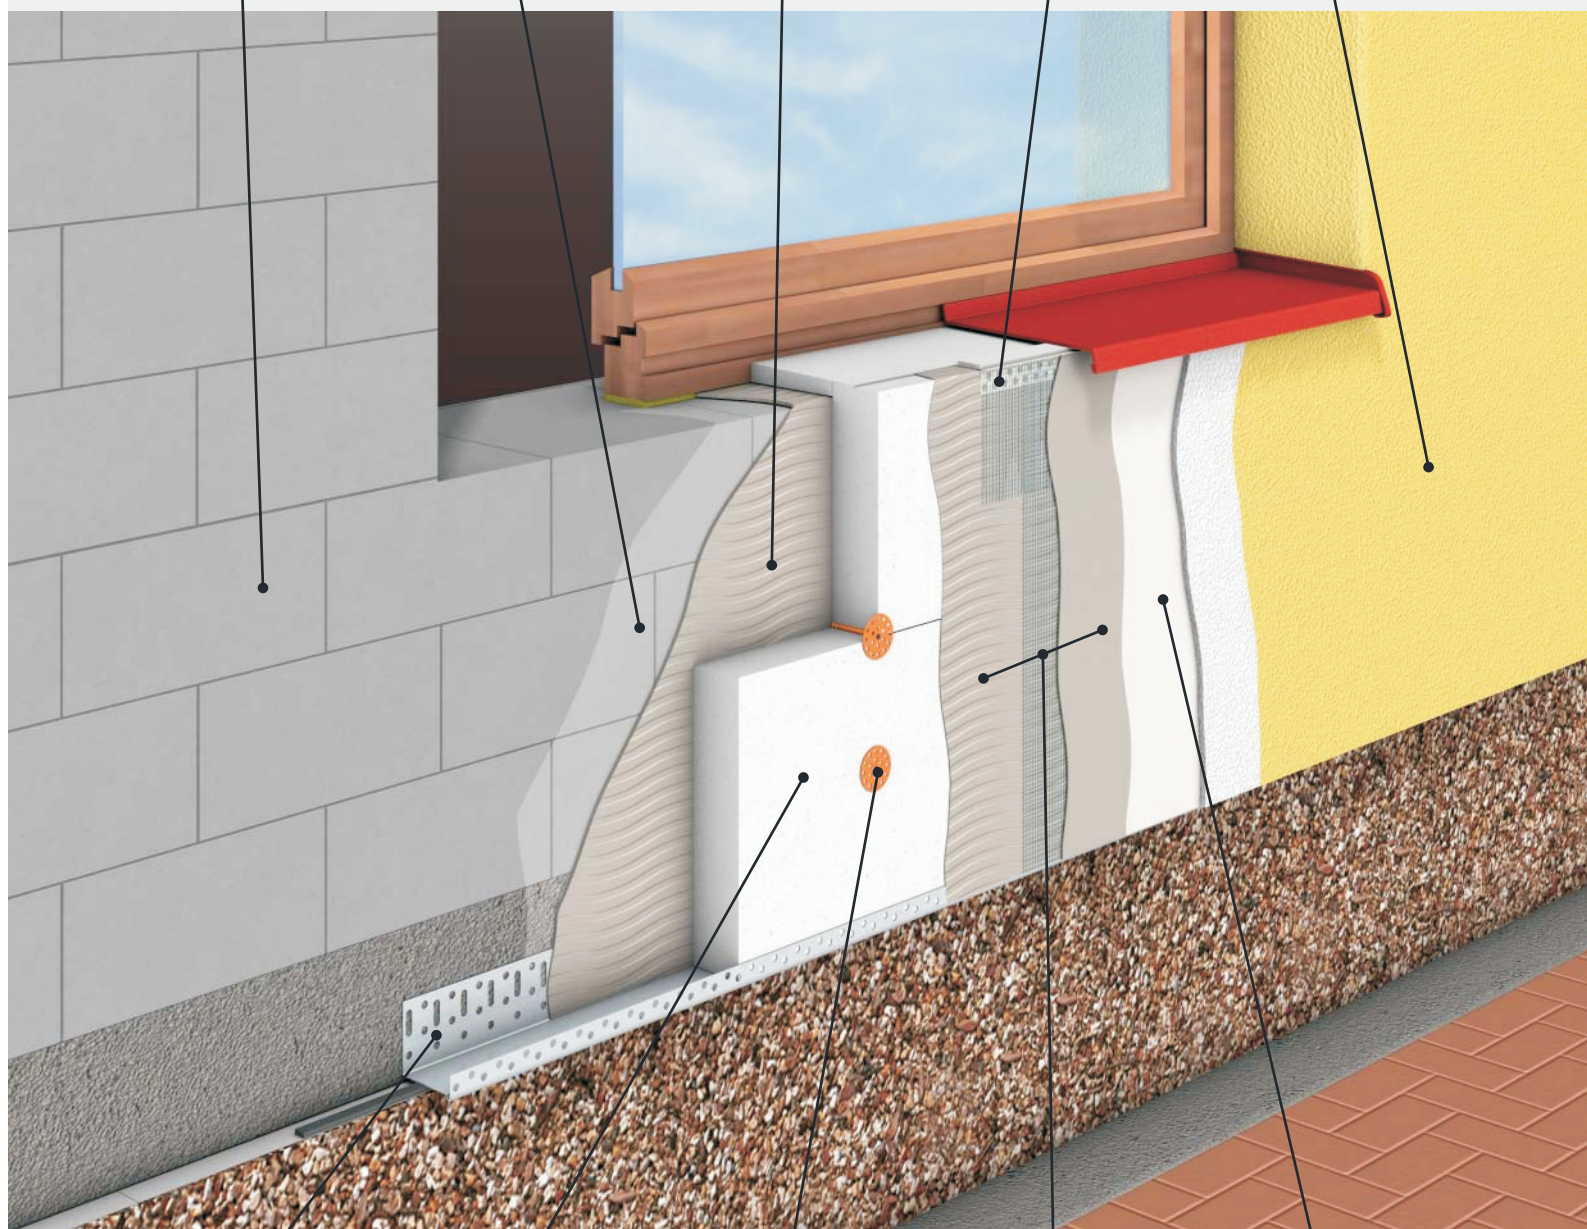

Zakladacia lišta  
na vloženie spodného  
radu izolačných  
dosiek, vytvára  
soklovú hranu

Izolačné dosky  
polystyrén EPS 70 F

Ukotvenie  
tanierové príchytky  
PTH, PTH-L, PTH-KZ,  
PTH-KZL, NTK U, NT U,  
STR U, iba doplnkovo  
IDKT, TID-T, TID-TL

Základná vrstva  
stierková hmota  
AlfaFIX S1  
a sklenená  
sieťovina VT1

Penetrácia  
penetračný lak EH,  
základná farba HC-4  
alebo HC-5 podľa typu  
omietky