

ZATEPLENIE

stomix THERM[®] alfa




Podklad
čistý, bez prachu
a mastnoty, pevný,
súdržný a rovný
(napr. betón,
pórobetón či tehlové
murivo)

Penetrácia podkladu
penetračný lak EH
alebo
základná farba HC-4
(druh a nutnosť
penetrácie podľa
stavu podkladu)

Lepiacia hmota
AlfaFIX[®] S1,
AlfaFIX[®] S2 alebo
AlfaFIX[®] S11
podľa podkladu
a podmienok

Zosilňujúce
vystuženie
nárožia, okraje alebo
časti ETICS zdvojením
sieťoviny alebo lištou

Povrchová úprava
BetaDEKOR AD/AF,
SIF/SID, VF/VD alebo
BetaDEKOR SF/SD
s možnou farbou
GamaDEKOR SA, SIL

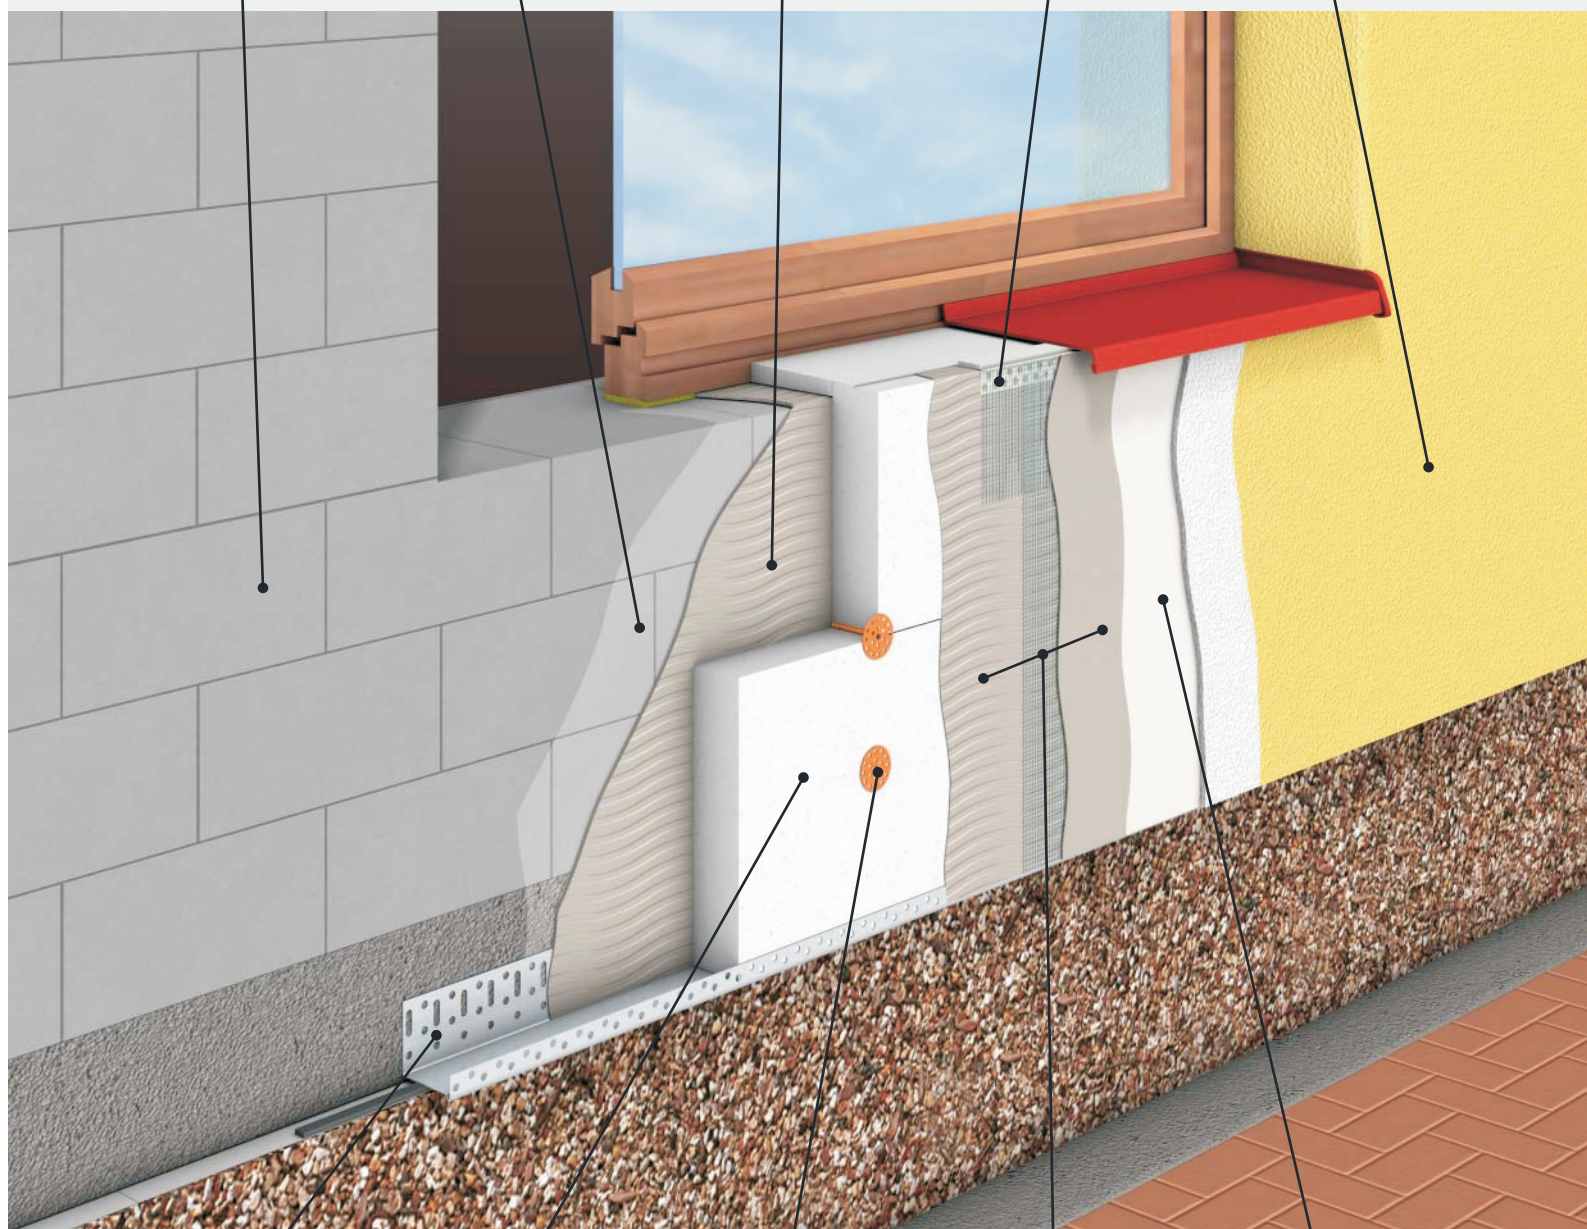

Zakladacia lišta
na vloženie spodného
radu izolačných
dosiek, vytvára
soklovú hranu

Izolačné dosky
polystyrén EPS 70 F

Ukotvenie
tanierové príchytky
PTH, PTH-L, PTH-KZ,
PTH-KZL, NTK U, NT U,
STR U, iba doplnkovo
IDKT, TID-T, TID-TL

Základná vrstva
stierková hmota
AlfaFIX S1
a sklenená
sieťovina VT1

Penetrácia
penetračný lak EH,
základná farba HC-4
alebo HC-5 podľa typu
omietky